

A woman in a bright yellow raincoat and a black hooded rain cap with dark sunglasses is the central focus. She has a slight smile and is looking towards the camera. The background is a vibrant, colorful mural with various patterns and shapes, including a large yellow sun-like shape. The overall scene is outdoors and brightly lit.

KOKO

KINOLIIDU KINOMAJA EELESKIIS

Kinomaja, Uus tn 3, Tallinn

11. november 2019



Keldris ja 1. korrus
tsoneerimise variant 1
ex. väiksed iseseisvad
üritused



Keldris ja 1. korrus
tsoneerimise variant 2
ex. suur festival (PÖFF)




Erinevad ruumiosade
tsoneerimise võimalused


Eesmärk on võimaldada kompleksi kasutada mitmete erinevate ürituste jaoks eraldi ja samas võimalusel kasutada seda ühe tervikliku sündmuse alana.

San. ruumide sõlmede lisamine nii sissepääs 2 kui keldrisse wc-d sissepääs 1 juurde, annab võimaluse vajadusel tekitada 3 eraldiseisvalt funktsioneerivat ala. Kaks kinosali eraldi sissepääsudega ja lisaks polüfunktsionaalne ruum, mida saab kasutada haridusklassina või seminariruumina vms.


Kui oleks võimalik võtta kasutusele ka sisehoov, siis saaks selle abil ühendada mõlemad pooled terviklikult toimivaks ruumikompleksiks.


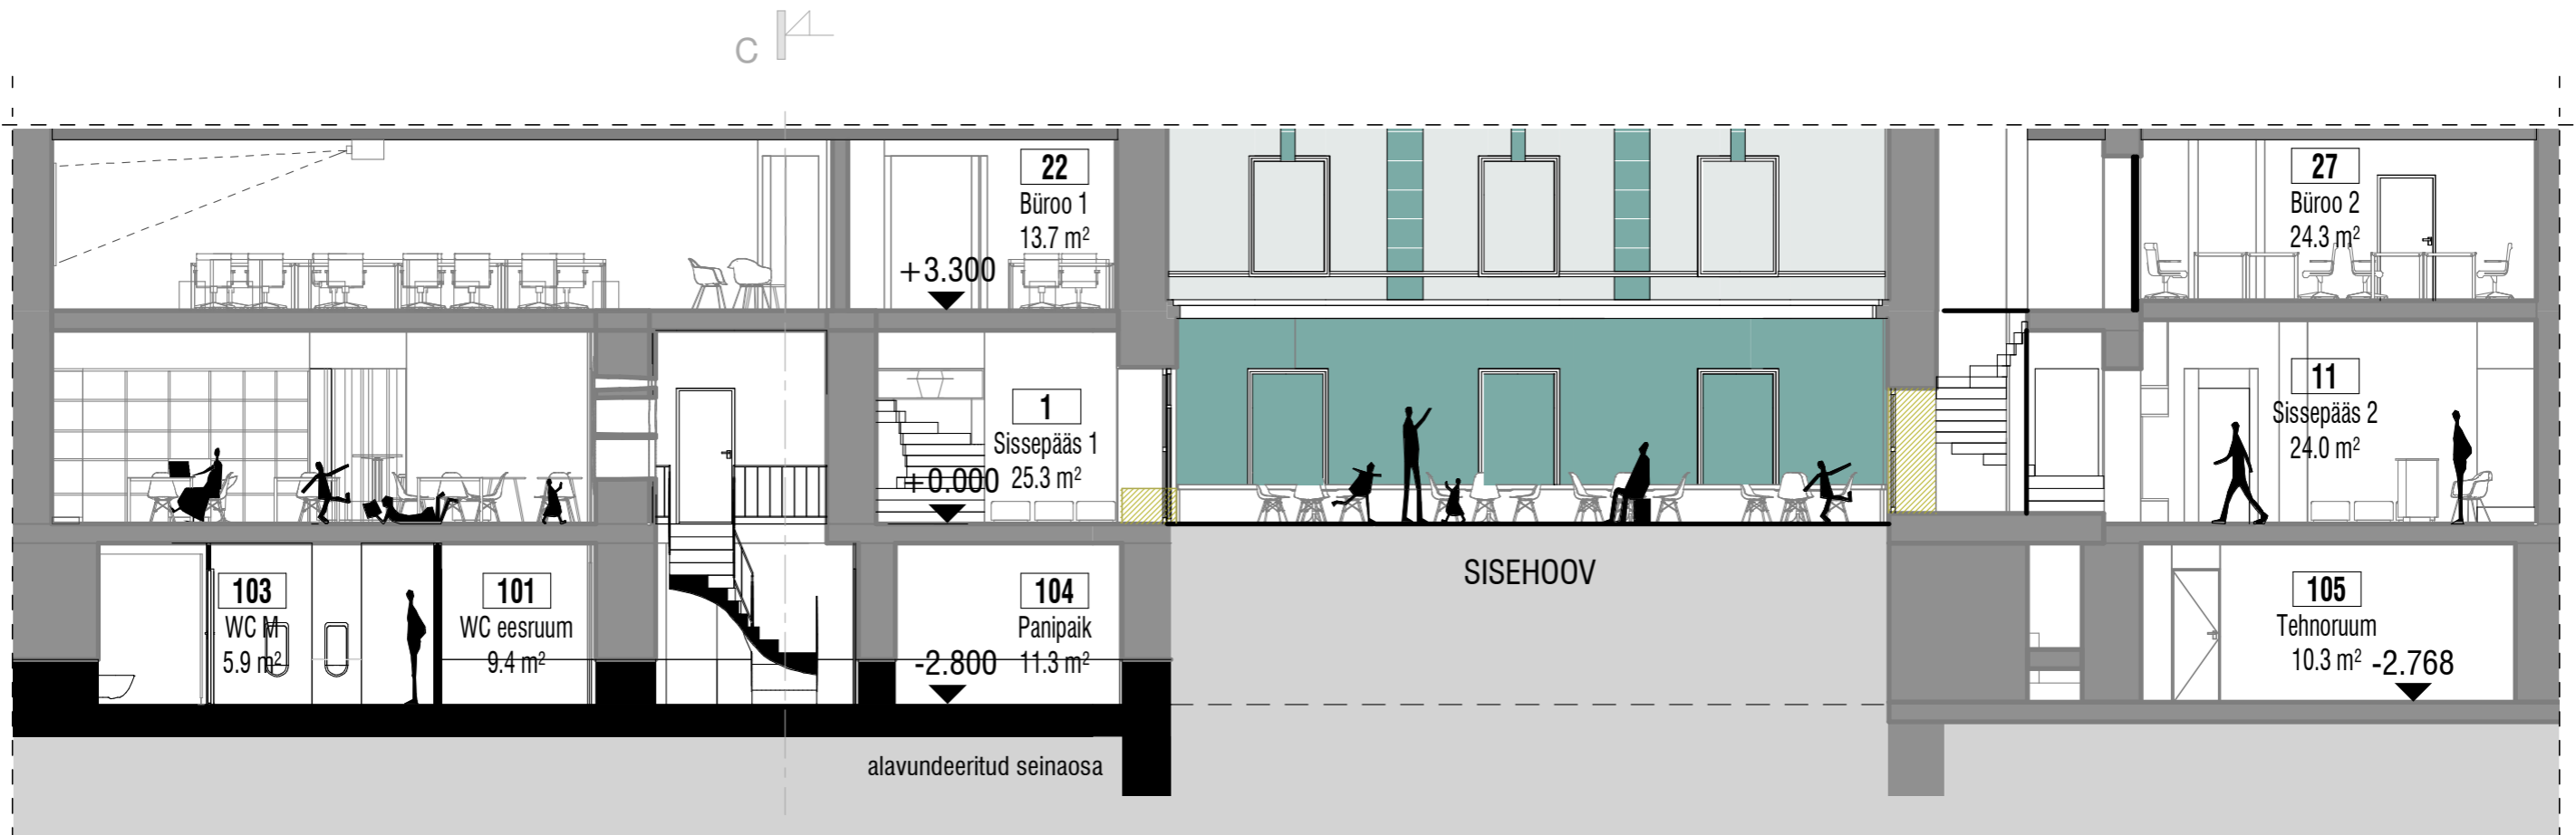



Lõige AA

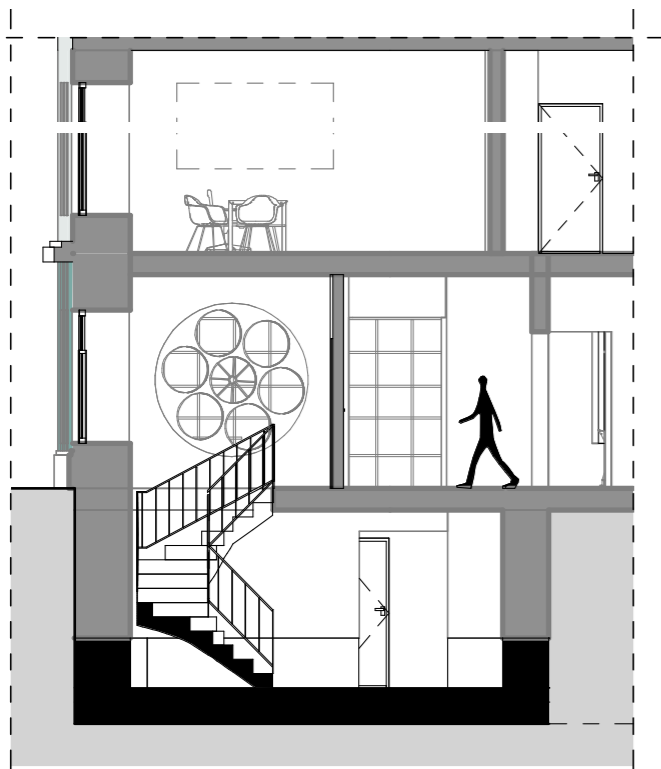

Lõige CC

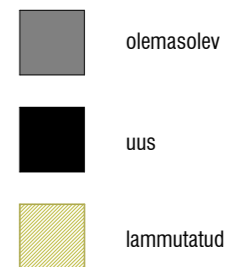

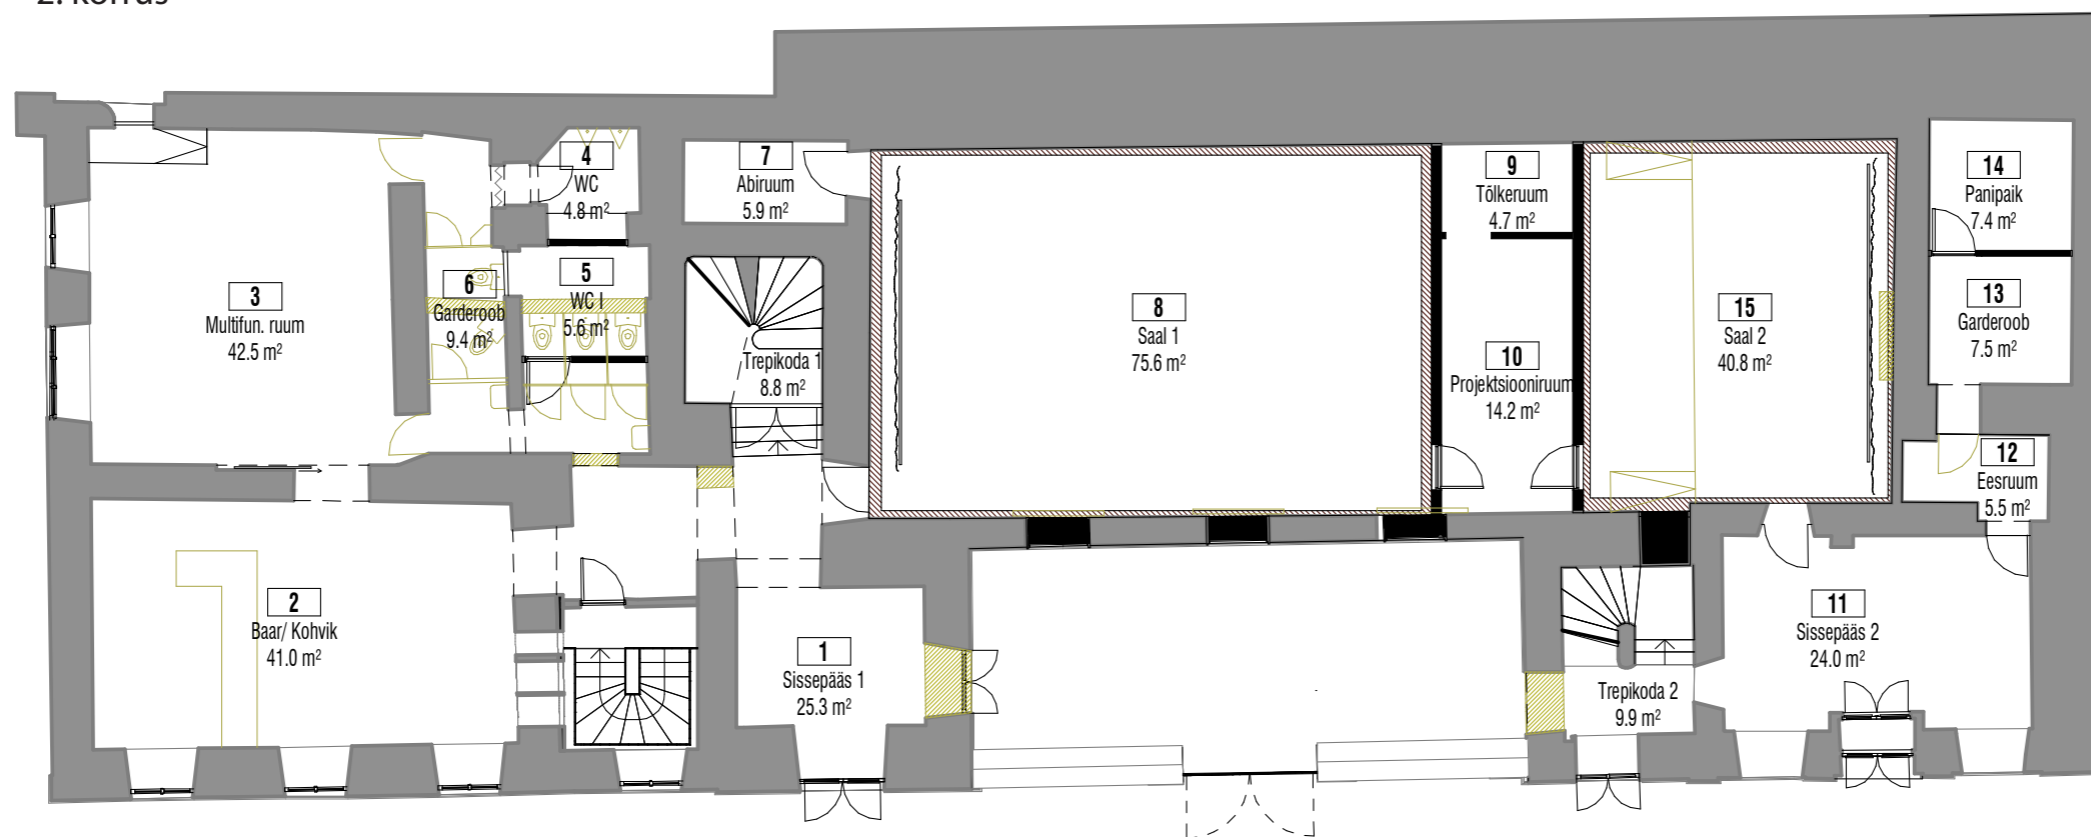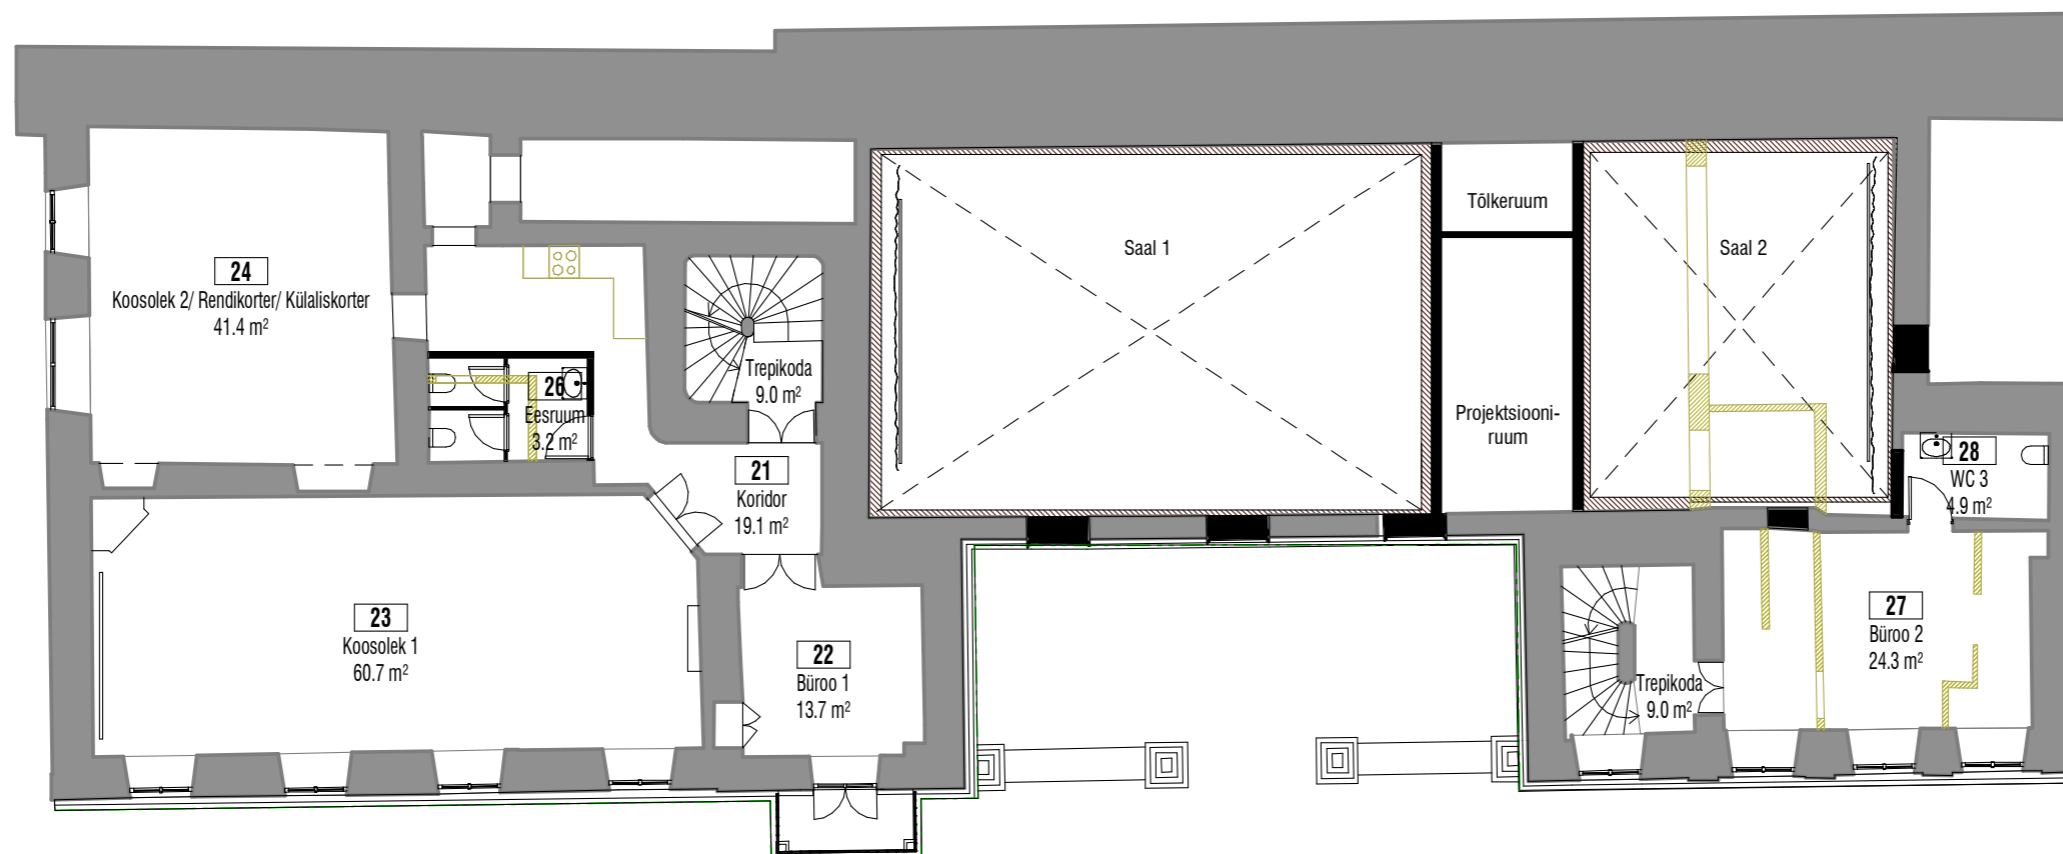


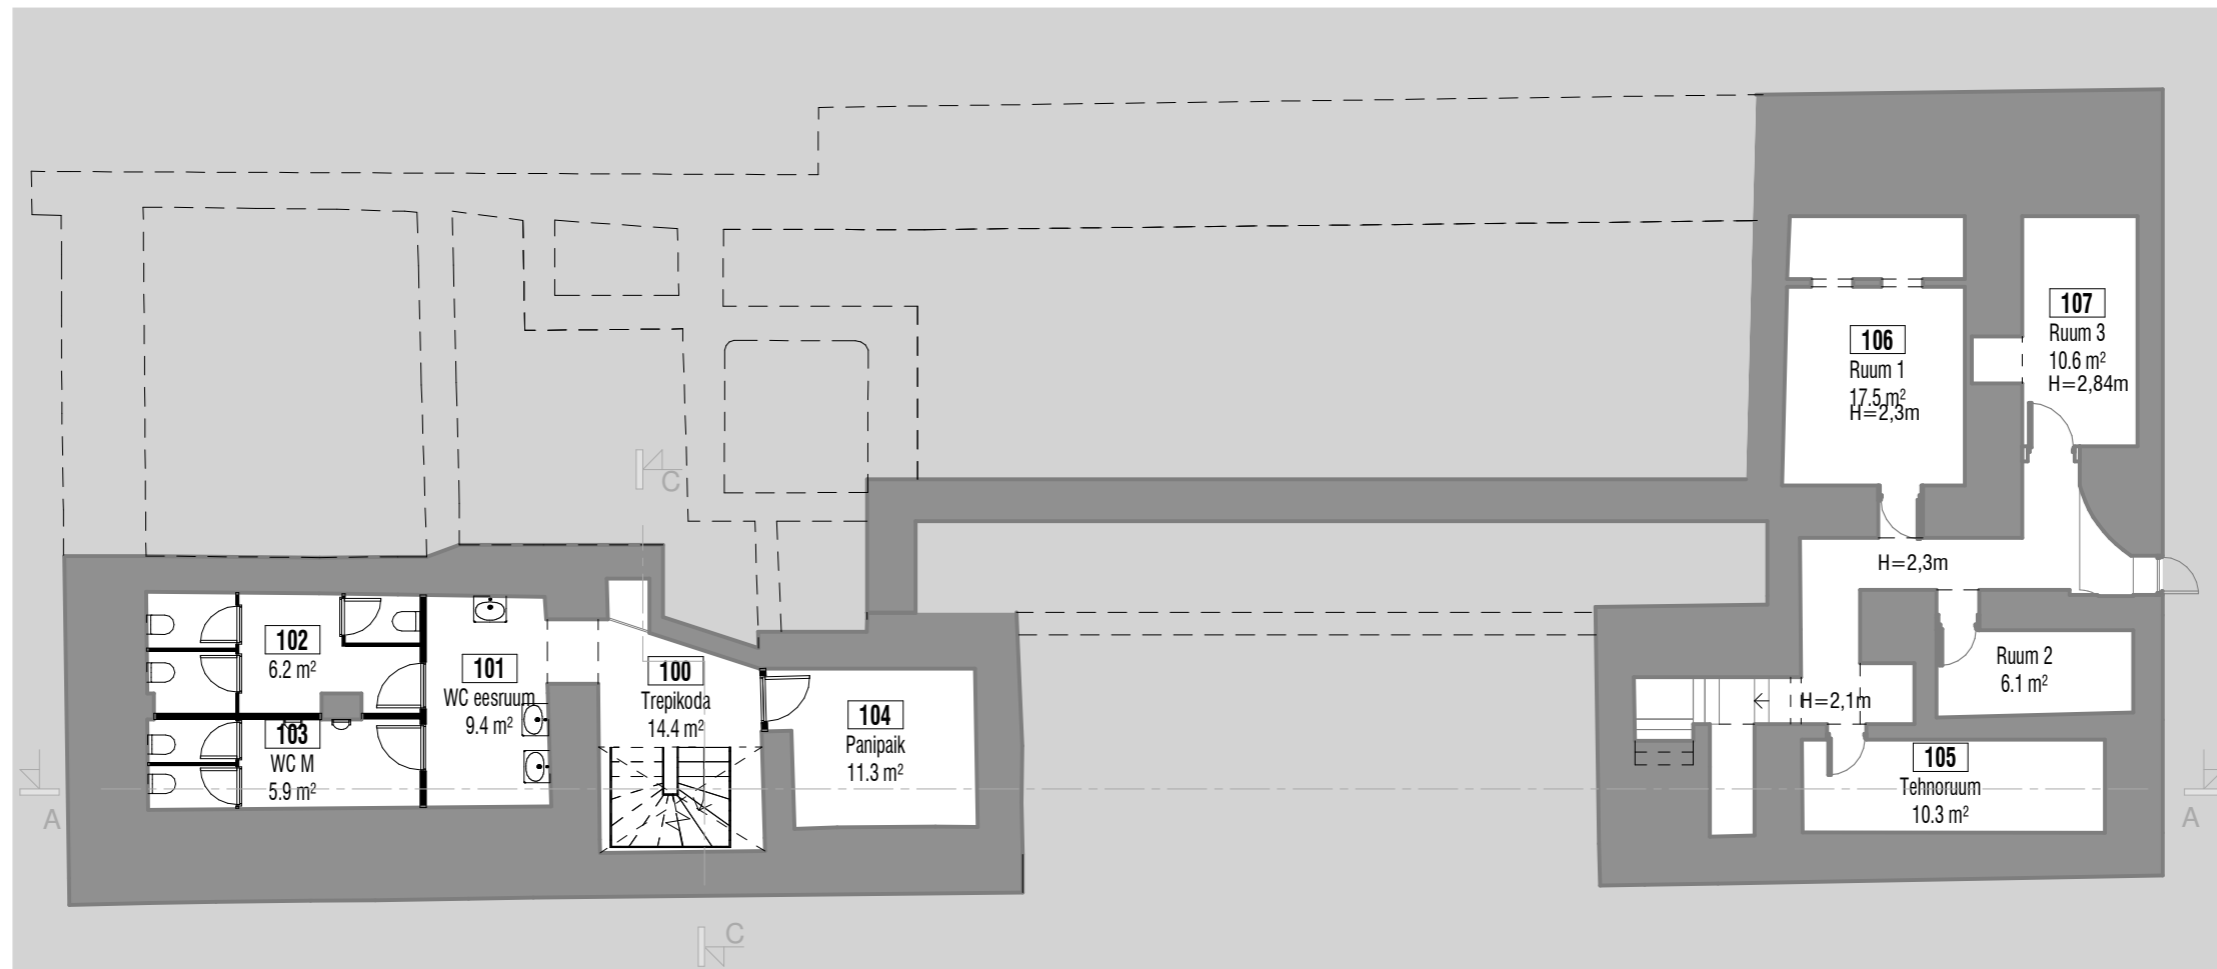


-1. korrus

- olemasolev
- uus


 


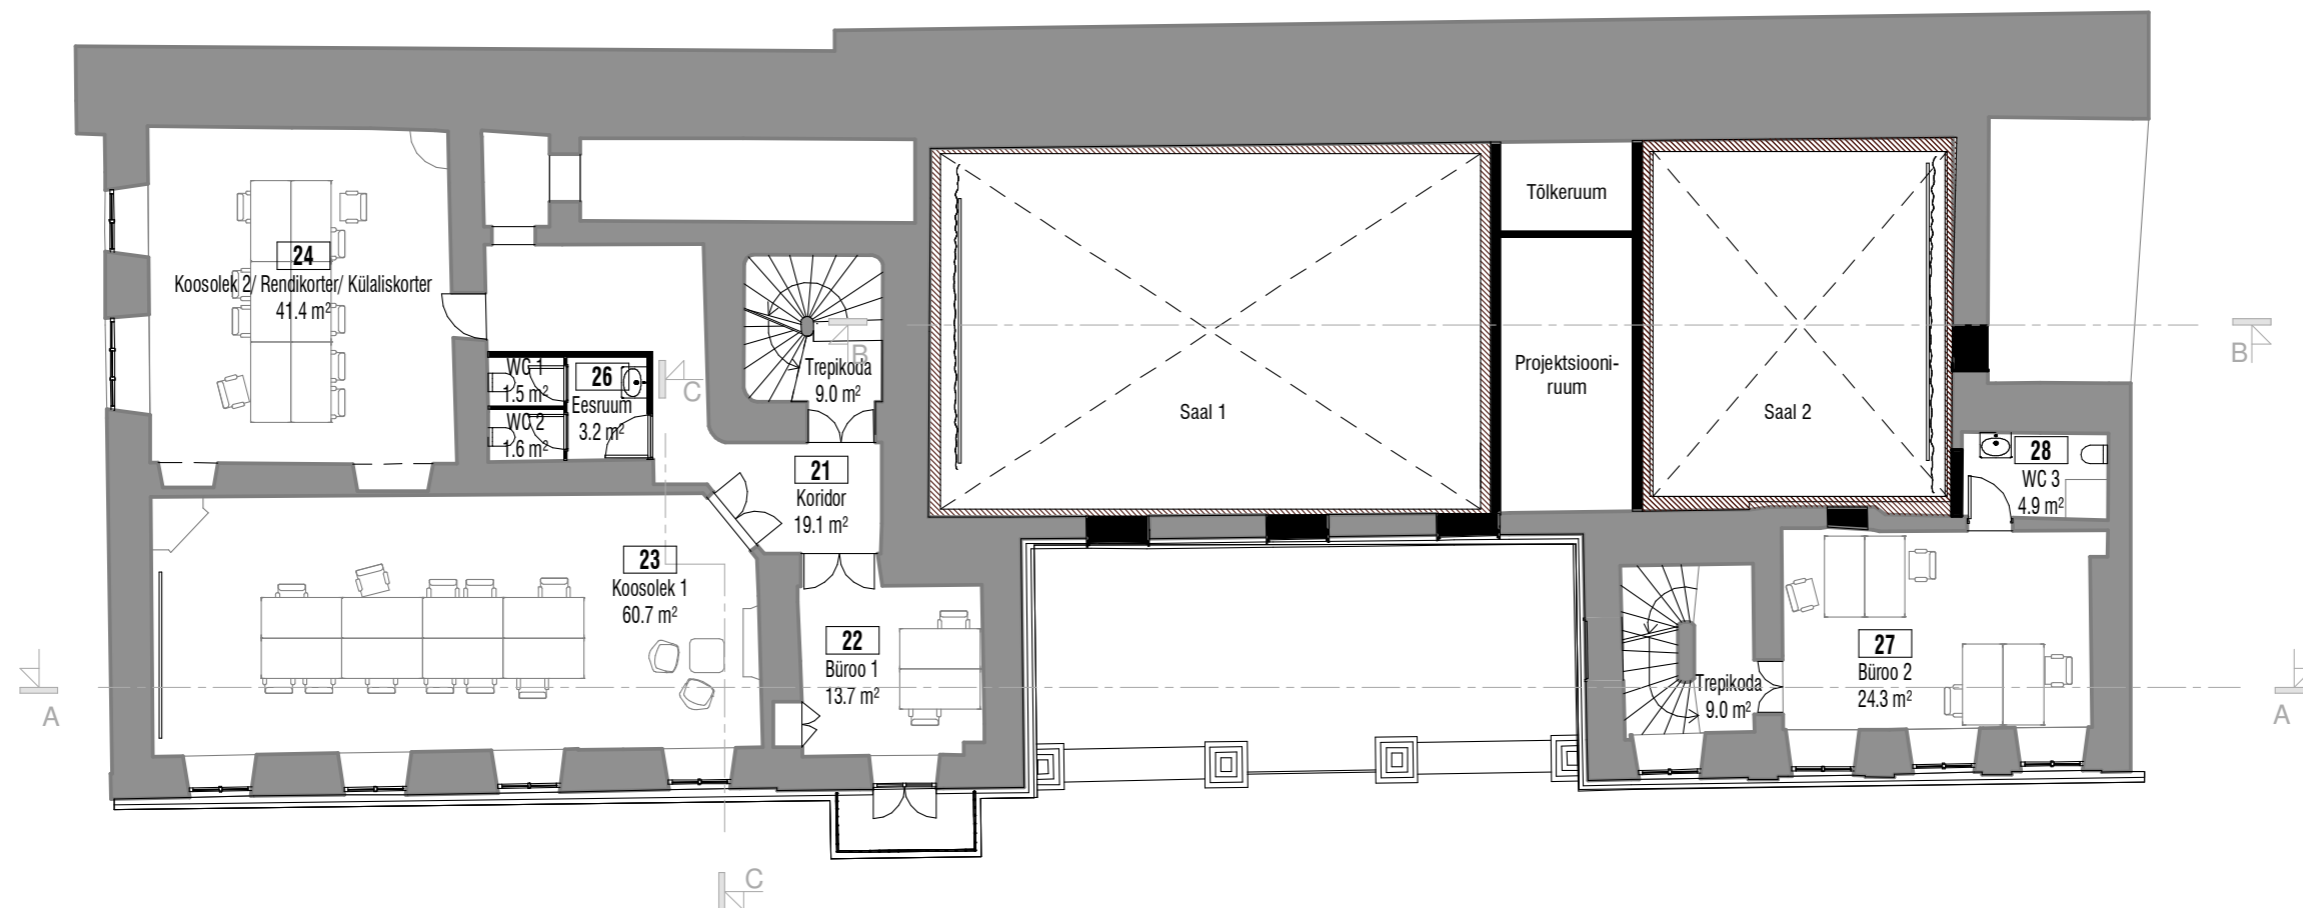JONISED
PÕHIPLAANID 1. KORRUS & 2. KORRUS

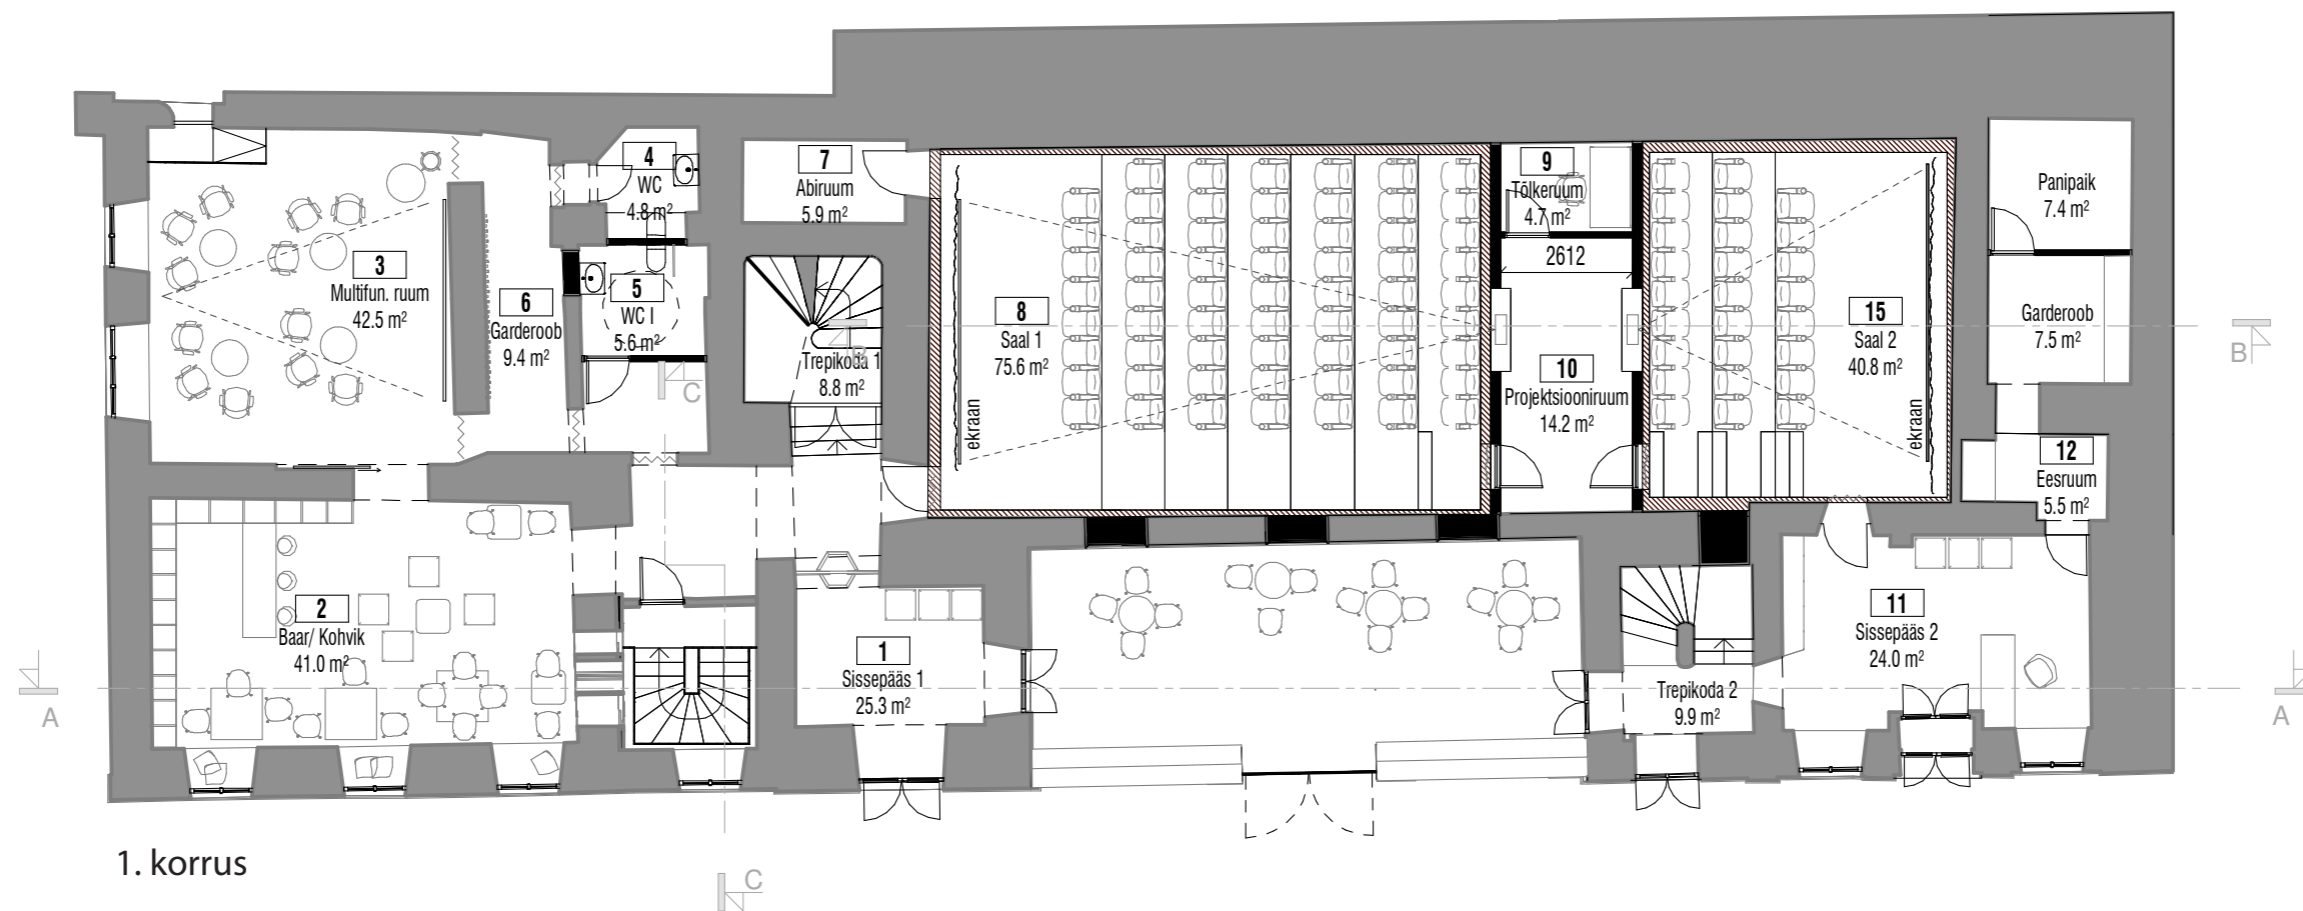

2. korrus




1. korrus


-  olemasolev
-  uus
-  heliisolatsioon
-  kardin

DETAIL KINOSAALIDEST
KOSMOSE VÄIKESE SAALI JA UUTE KINOSAALIDE VÕRDLUS

KOSMOSE SAAL
49 KOHTA

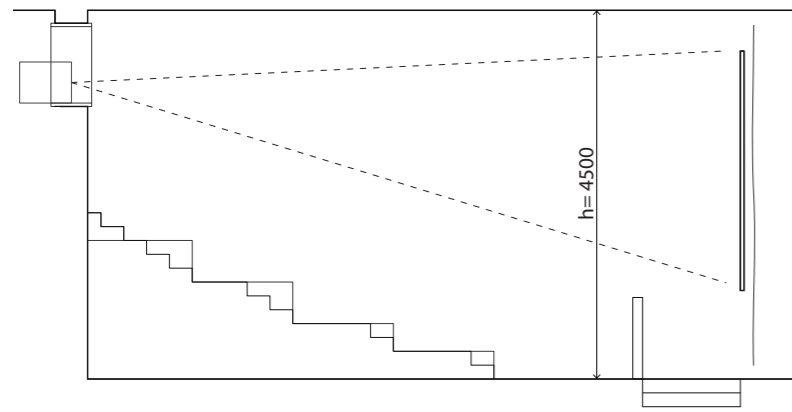


Lõige

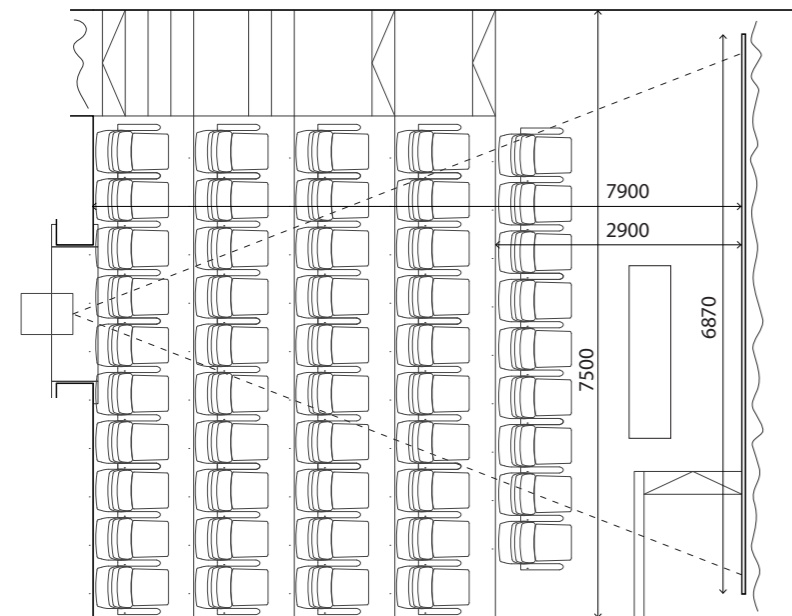


Plaan

SAAL 1
63 KOHTA


SAAL 2
26 KOHTA

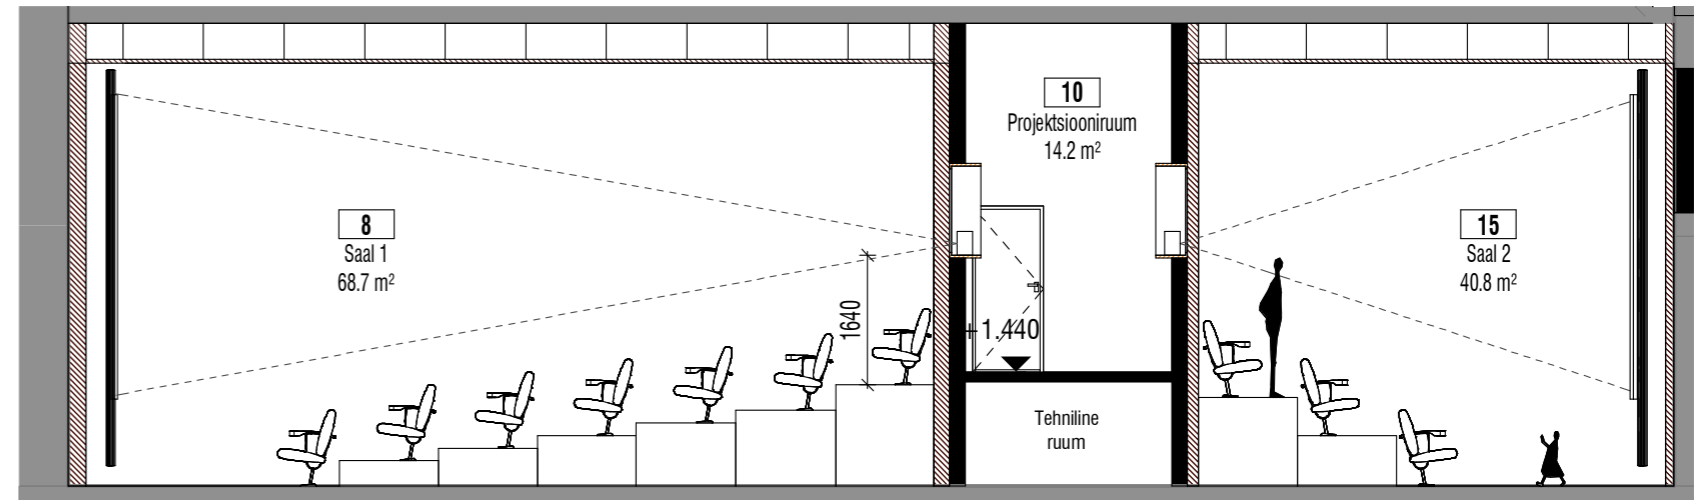


Lõige

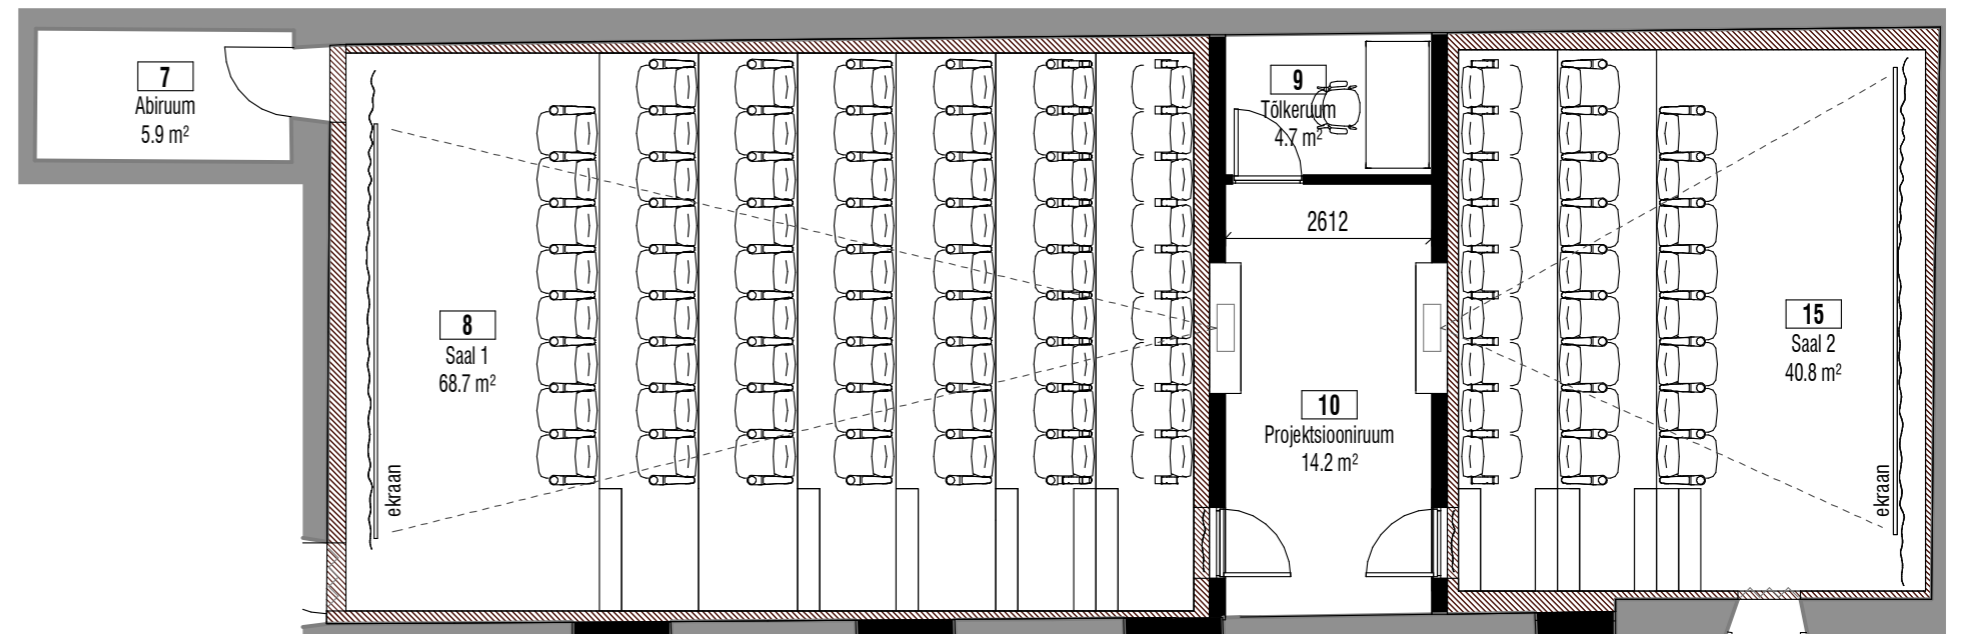

Plaan

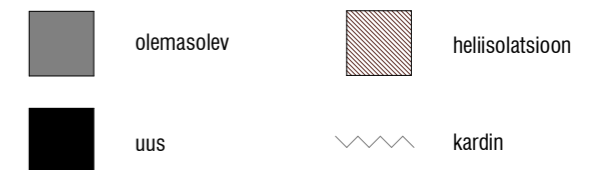

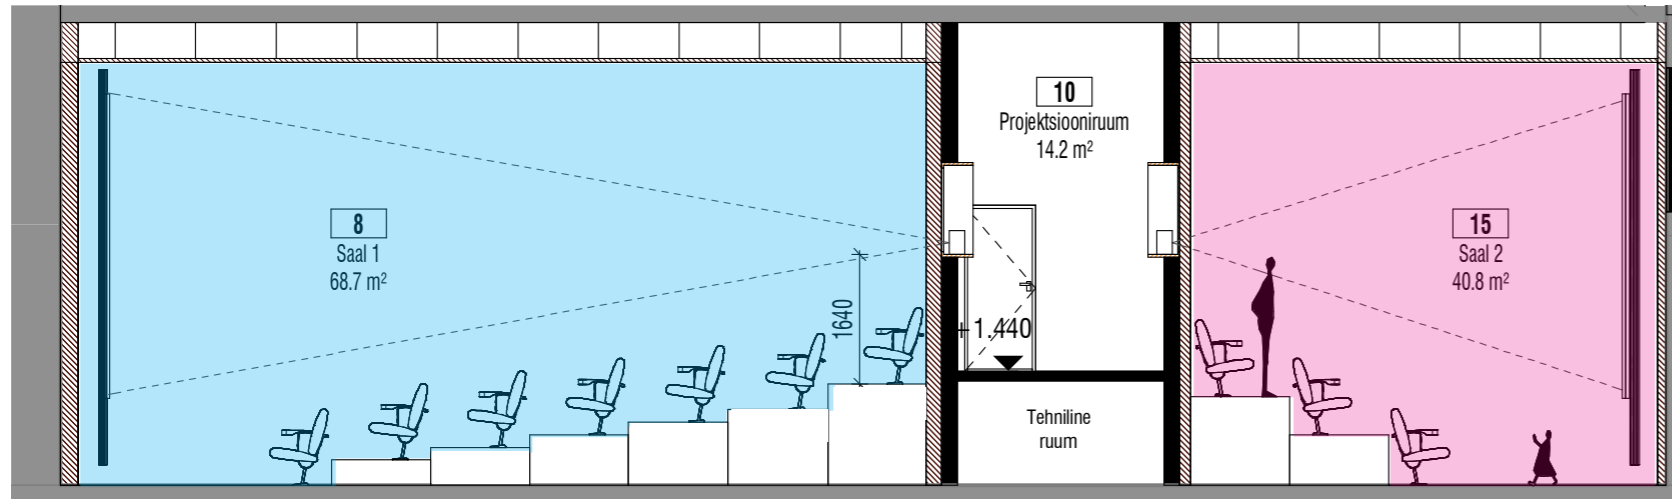

RGB LED-valgusega oleks võimalik anda kinosaalidele selgelt eristuv omapära. Lihtsalt muudetav vastavalt olukorrale. Mõlemal saalil võiks olla ka erinev geomeetiline kujundikeel.





Kino Delphi Lux , Berlin



Kino Delphi Lux , Berlin

Maa-alune läbikäik

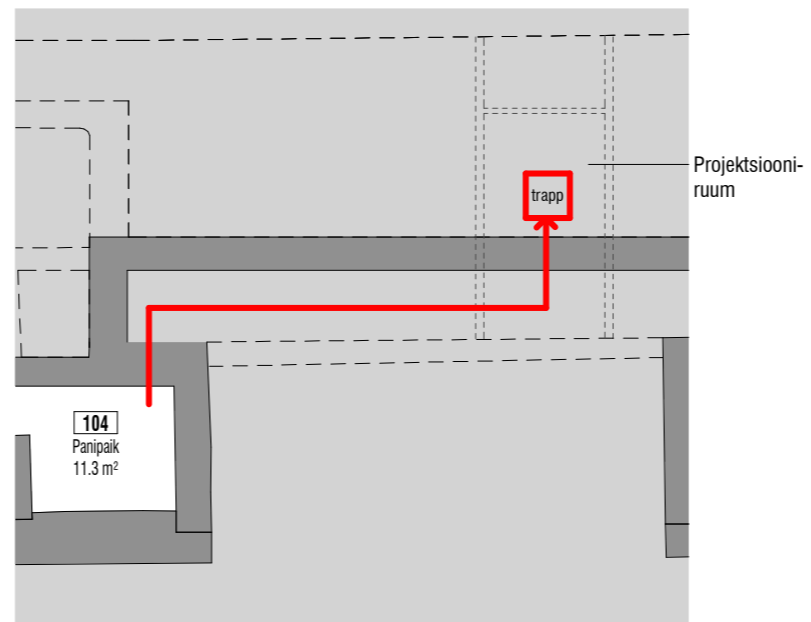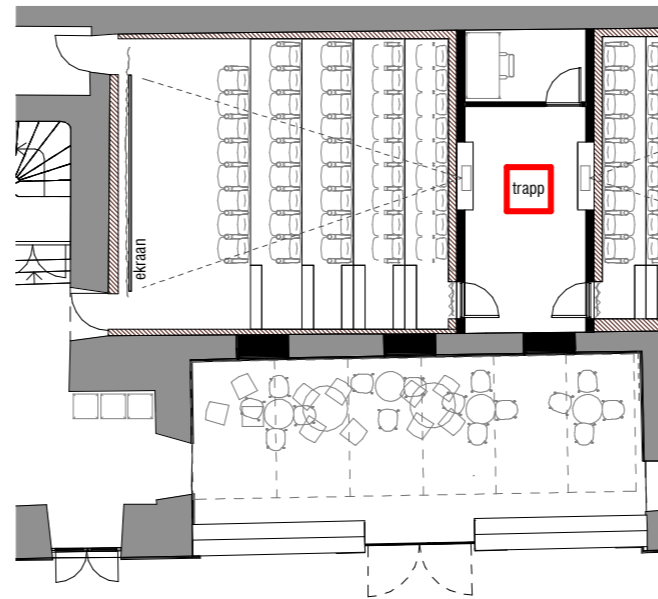


MOOD BOARD - LAPSESÕBRALIKUD RUUMID
ATMOSFÄÄR

KOKO




BFM, Salto
arhitektid,
Tallinn

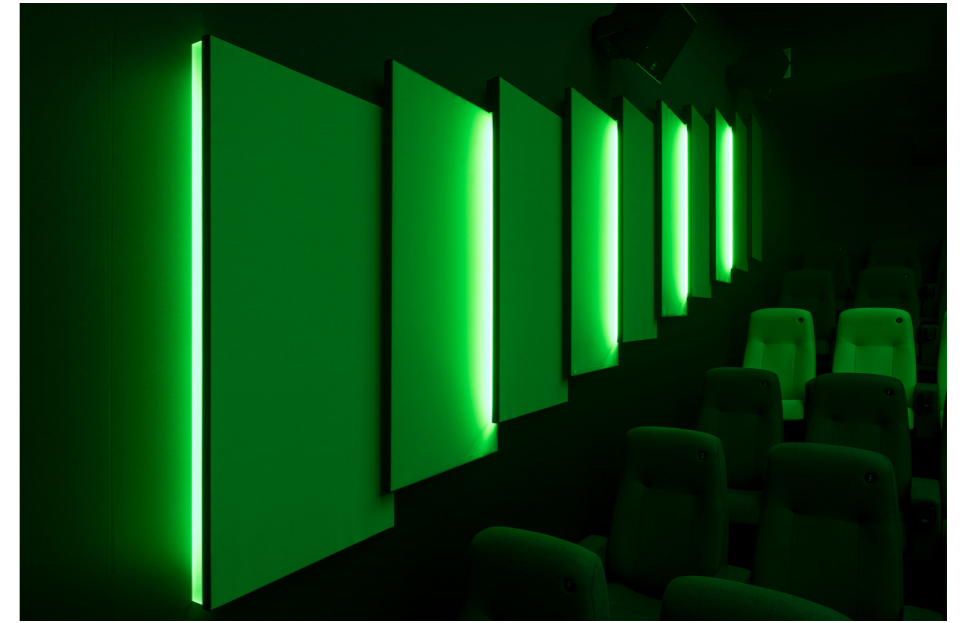


Anna Seghers
school, AFF
architects





Kino Delphi
Lux, Berlin

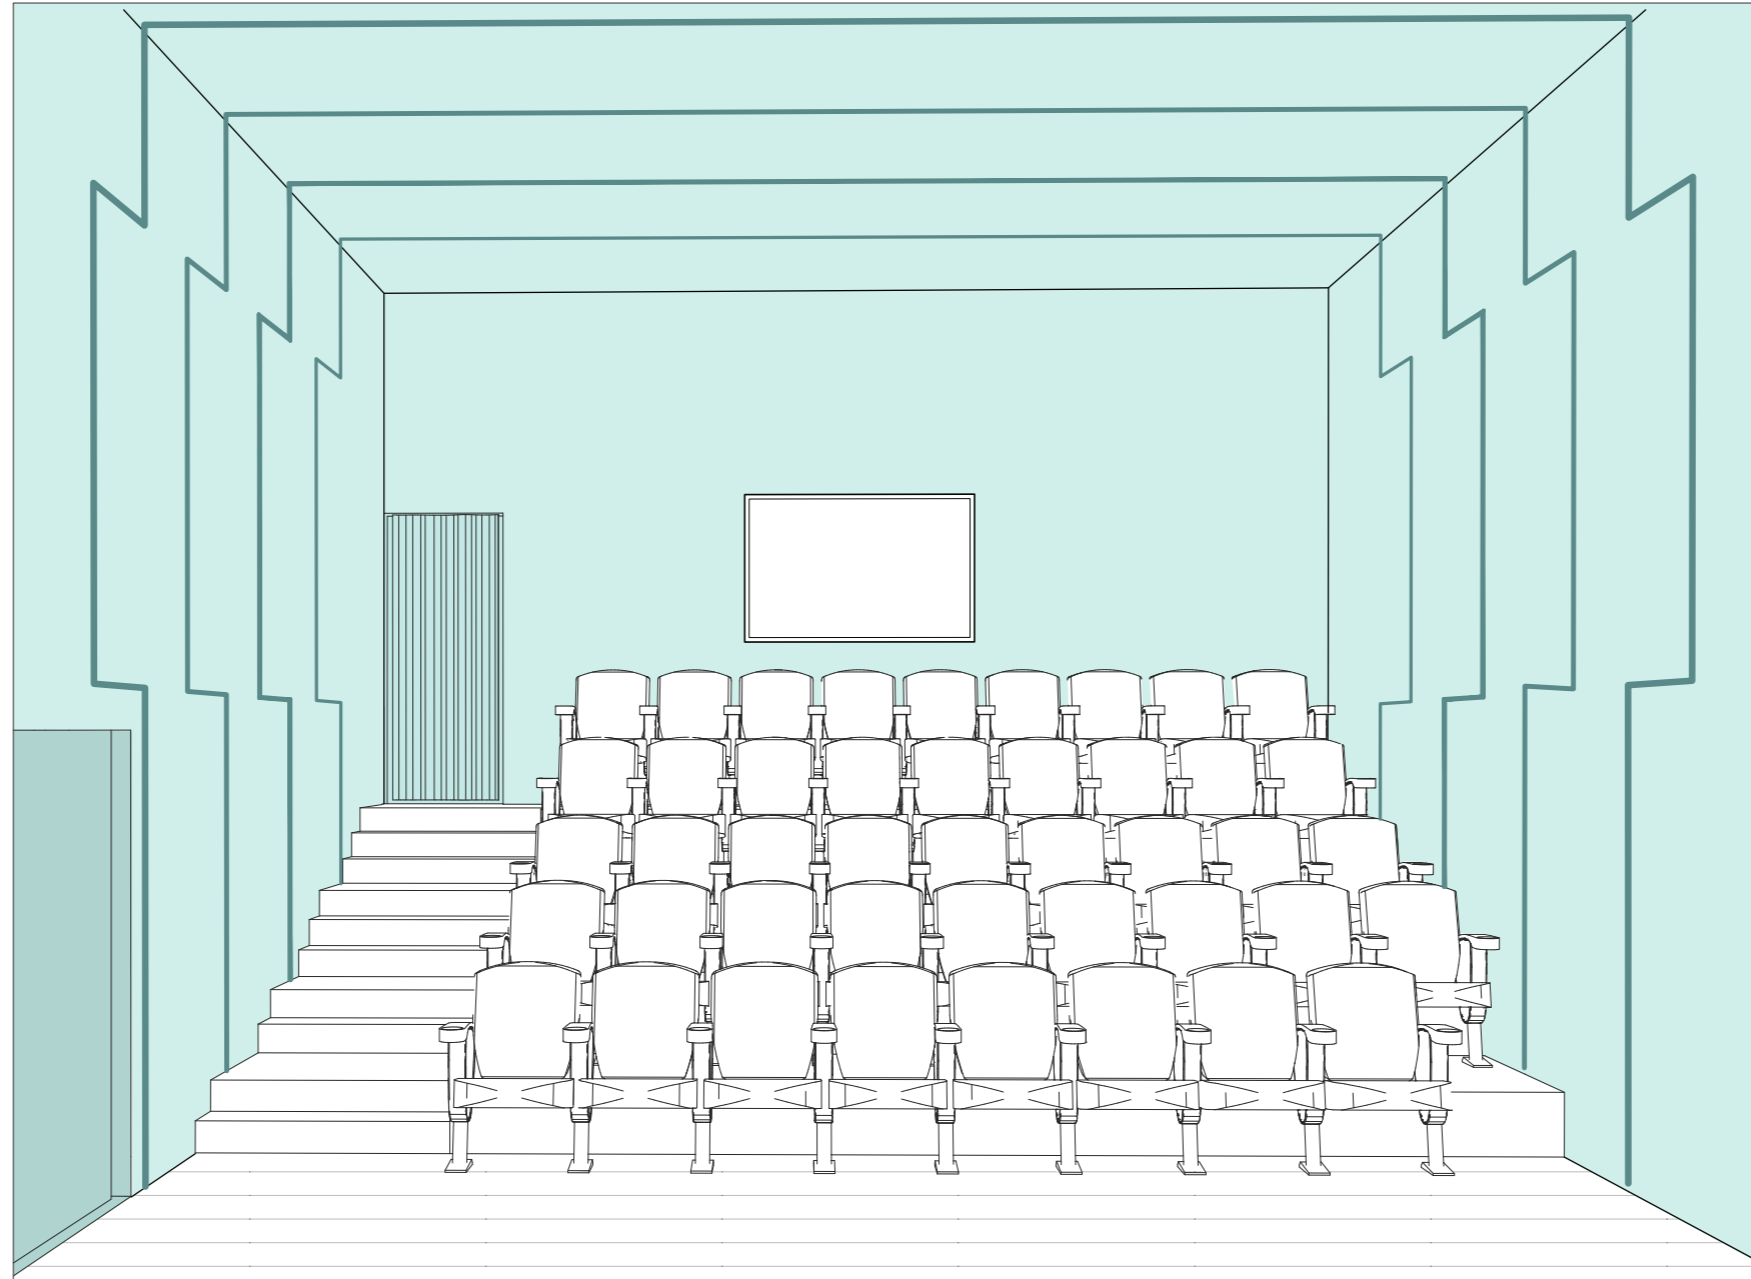


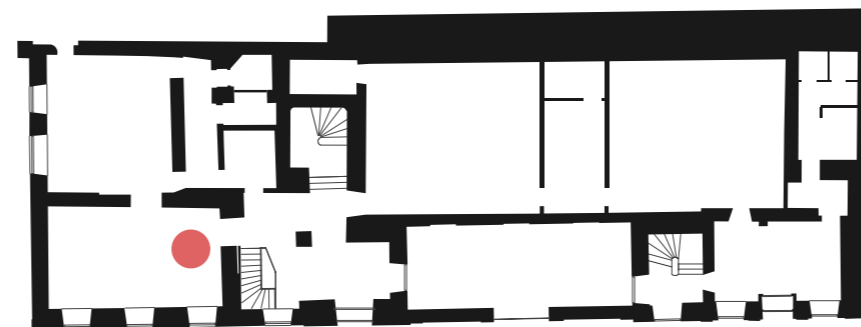

PERSPEKTIIVVAATED
POLÜFUNKTIONAALNE RUUM

KOKO

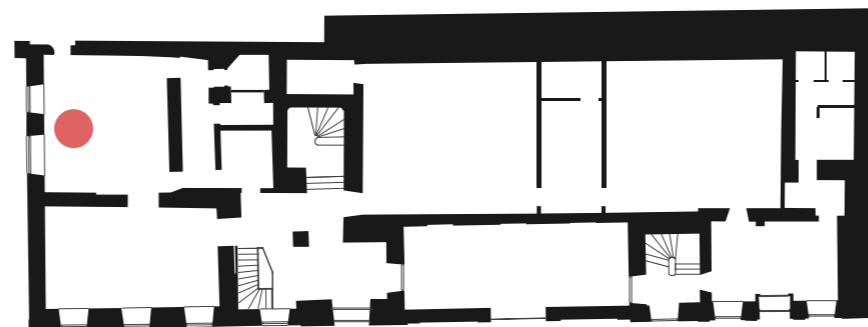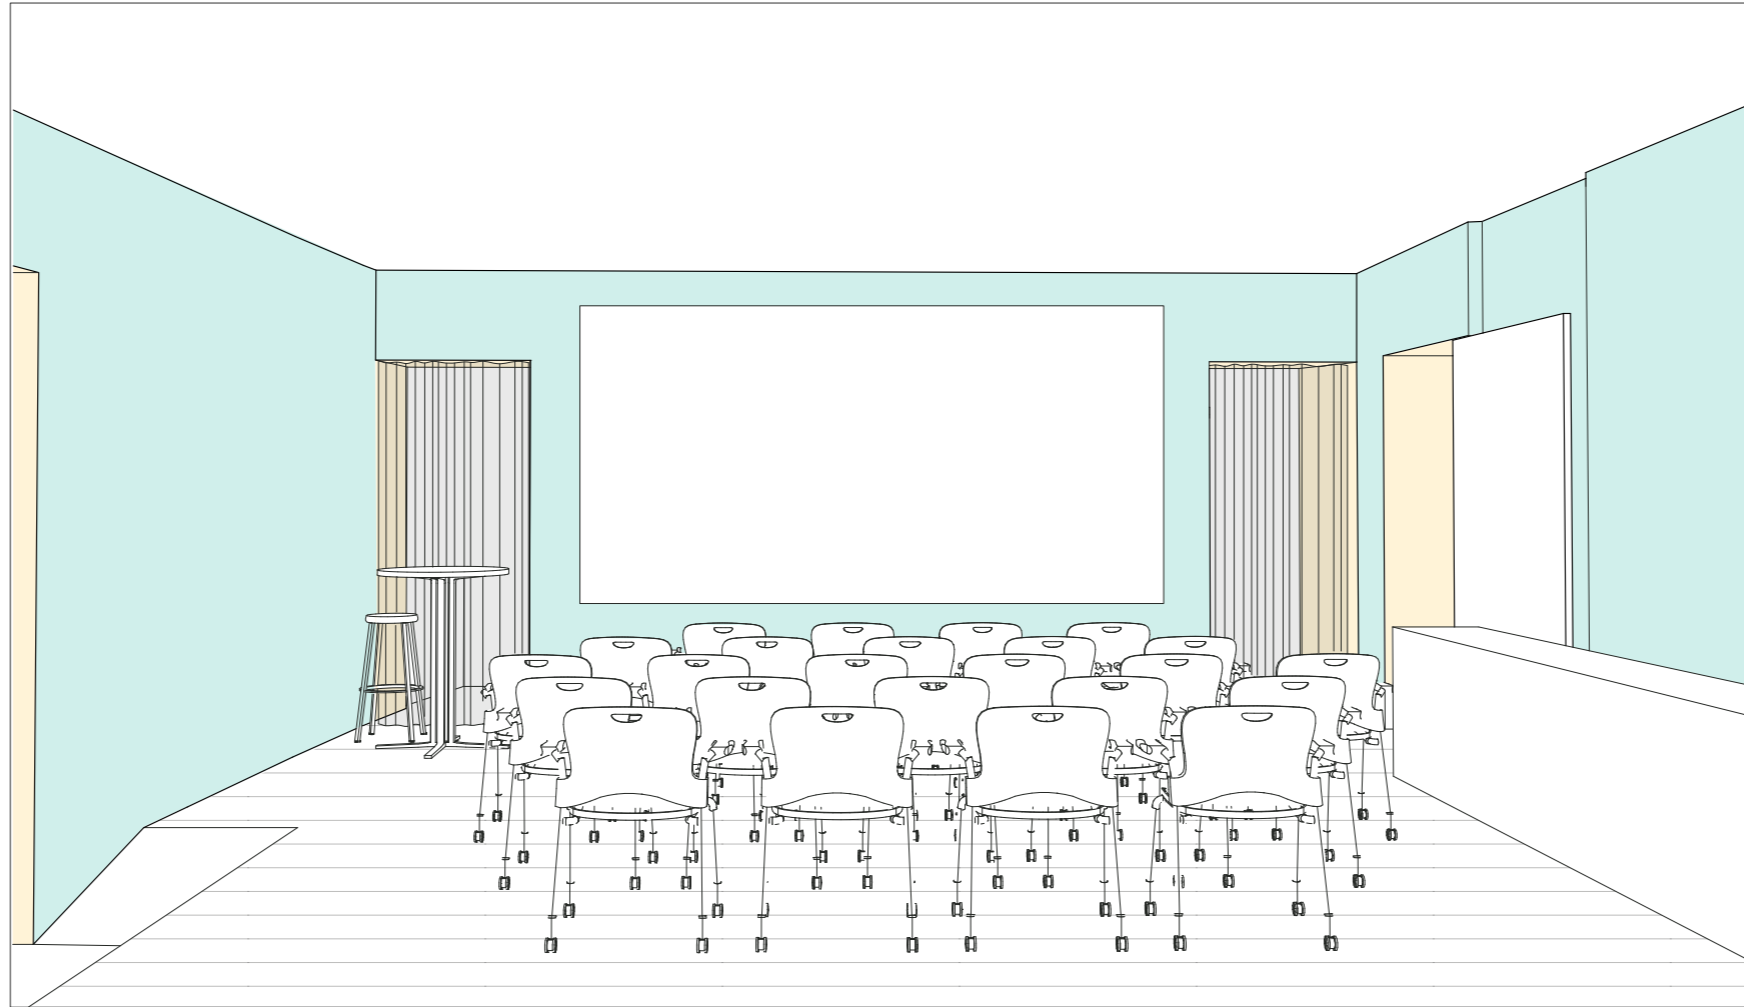

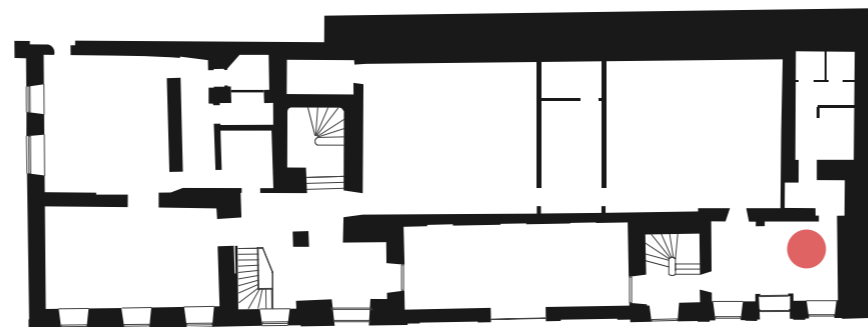

KOKO

ARHITEKTID